

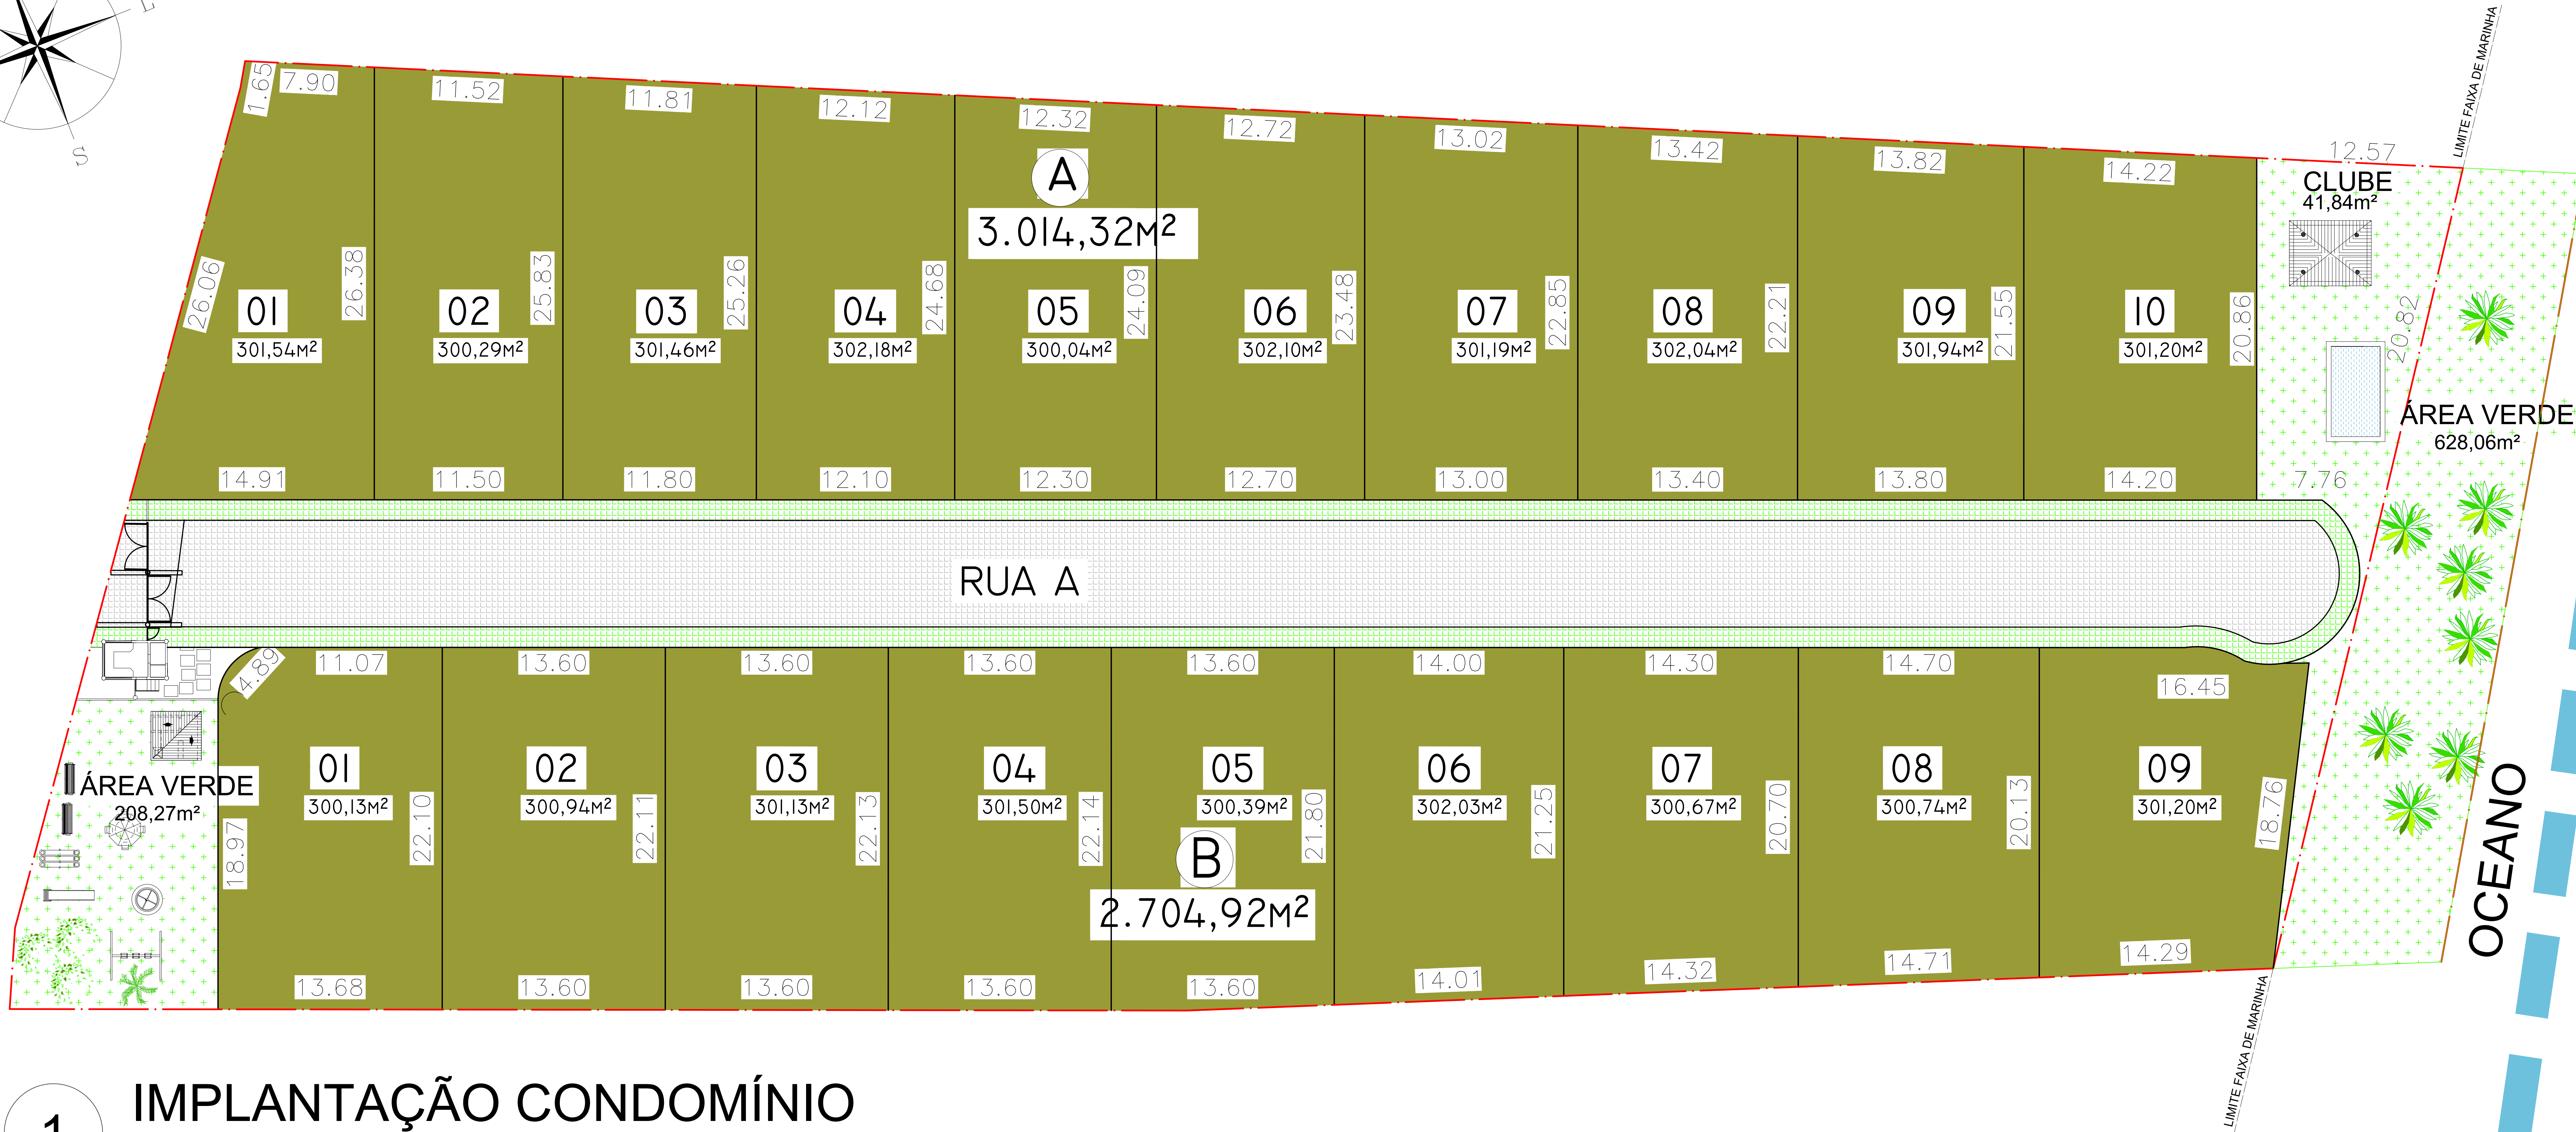


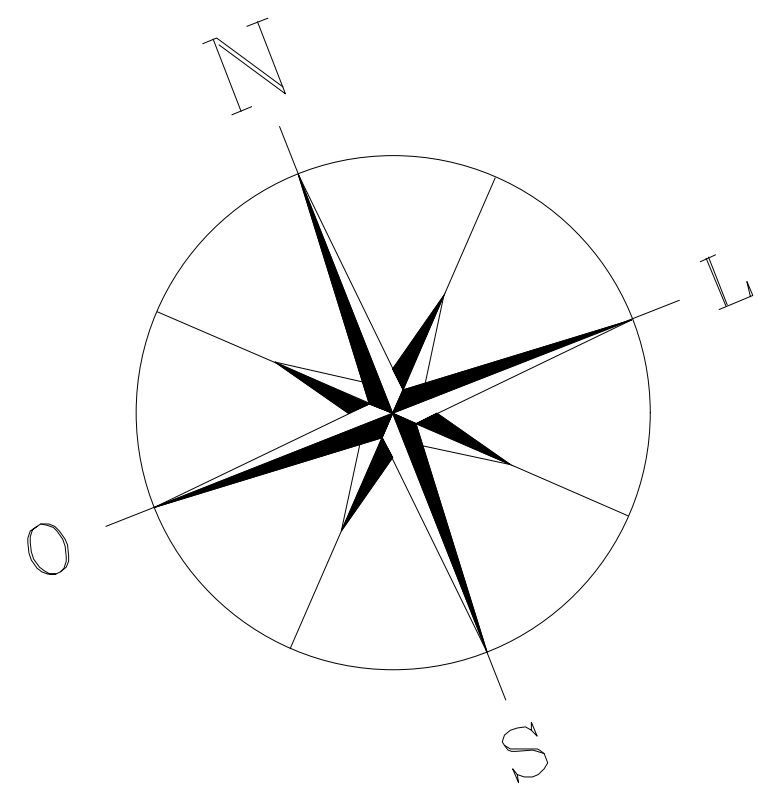

1 IMPLANTAÇÃO CONDOMÍNIO

ESCALA 1:150

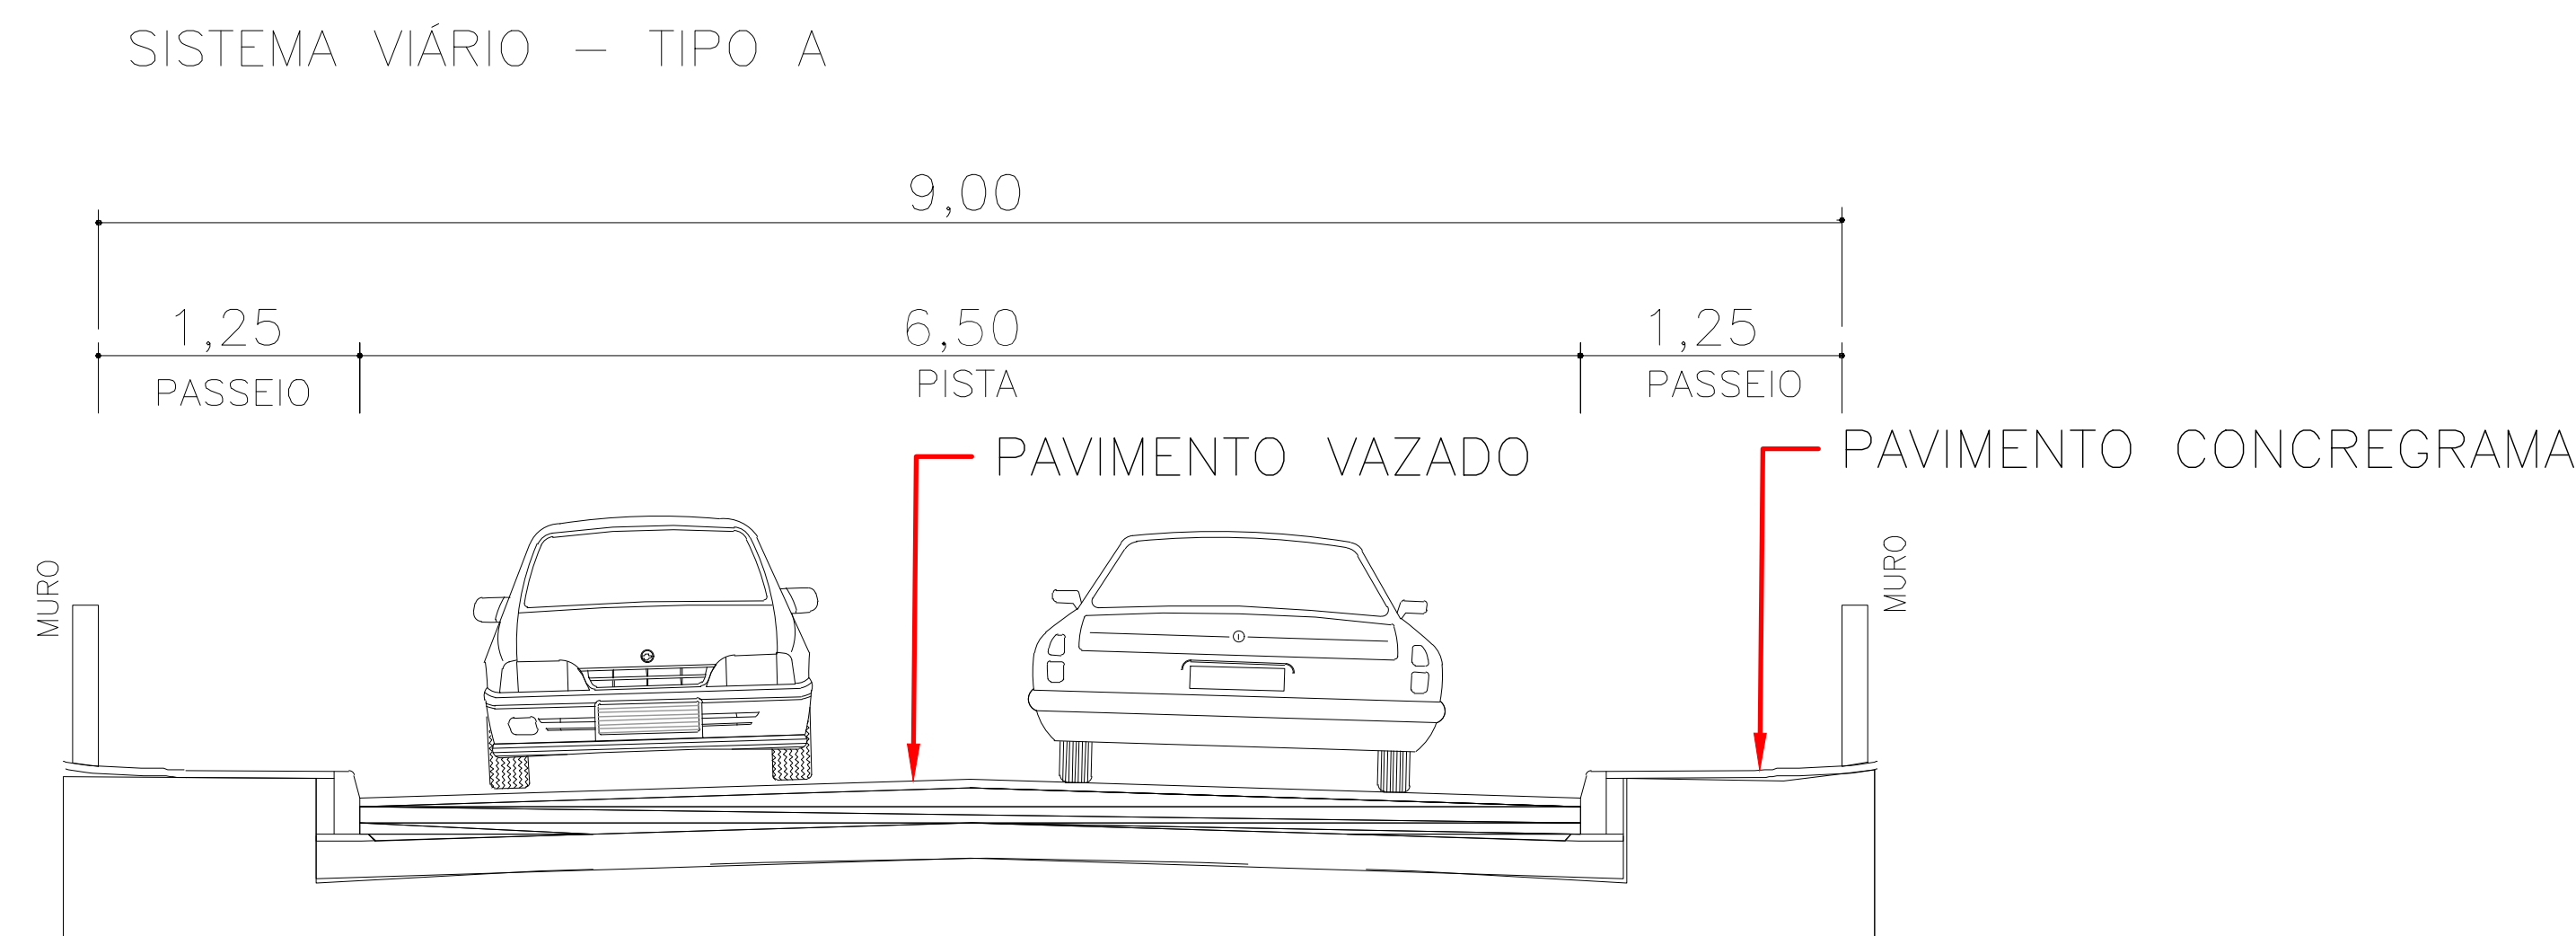

2 SEÇÃO RUA

S/E

LEGENDA

- PASSEIO
- RUA
- ÁREA VERDE
- FECHAMENTO LATERAL
- LOTES

QUADRO DE ÁREAS		
DESCRIÇÃO	m²	%
ÁREA TOTAL DO TERRENO	7.859,56	100
LOTES RESIDENCIAIS		
ÁREA VERDE	5.719,24	72,77
CLUBE	41,84	0,53
LEITO DA RUA	884,86	11,26
GUARITA	30,29	0,39
PASSEIO (CONCREGRAMA)	346,30	4,41

QUADRO DE ÁREAS		
QUADRA	QUANT. LOTES	ÁREA (m²)
A	10	3.014,32
B	9	2.704,92
TOTAL	19	5.719,24