


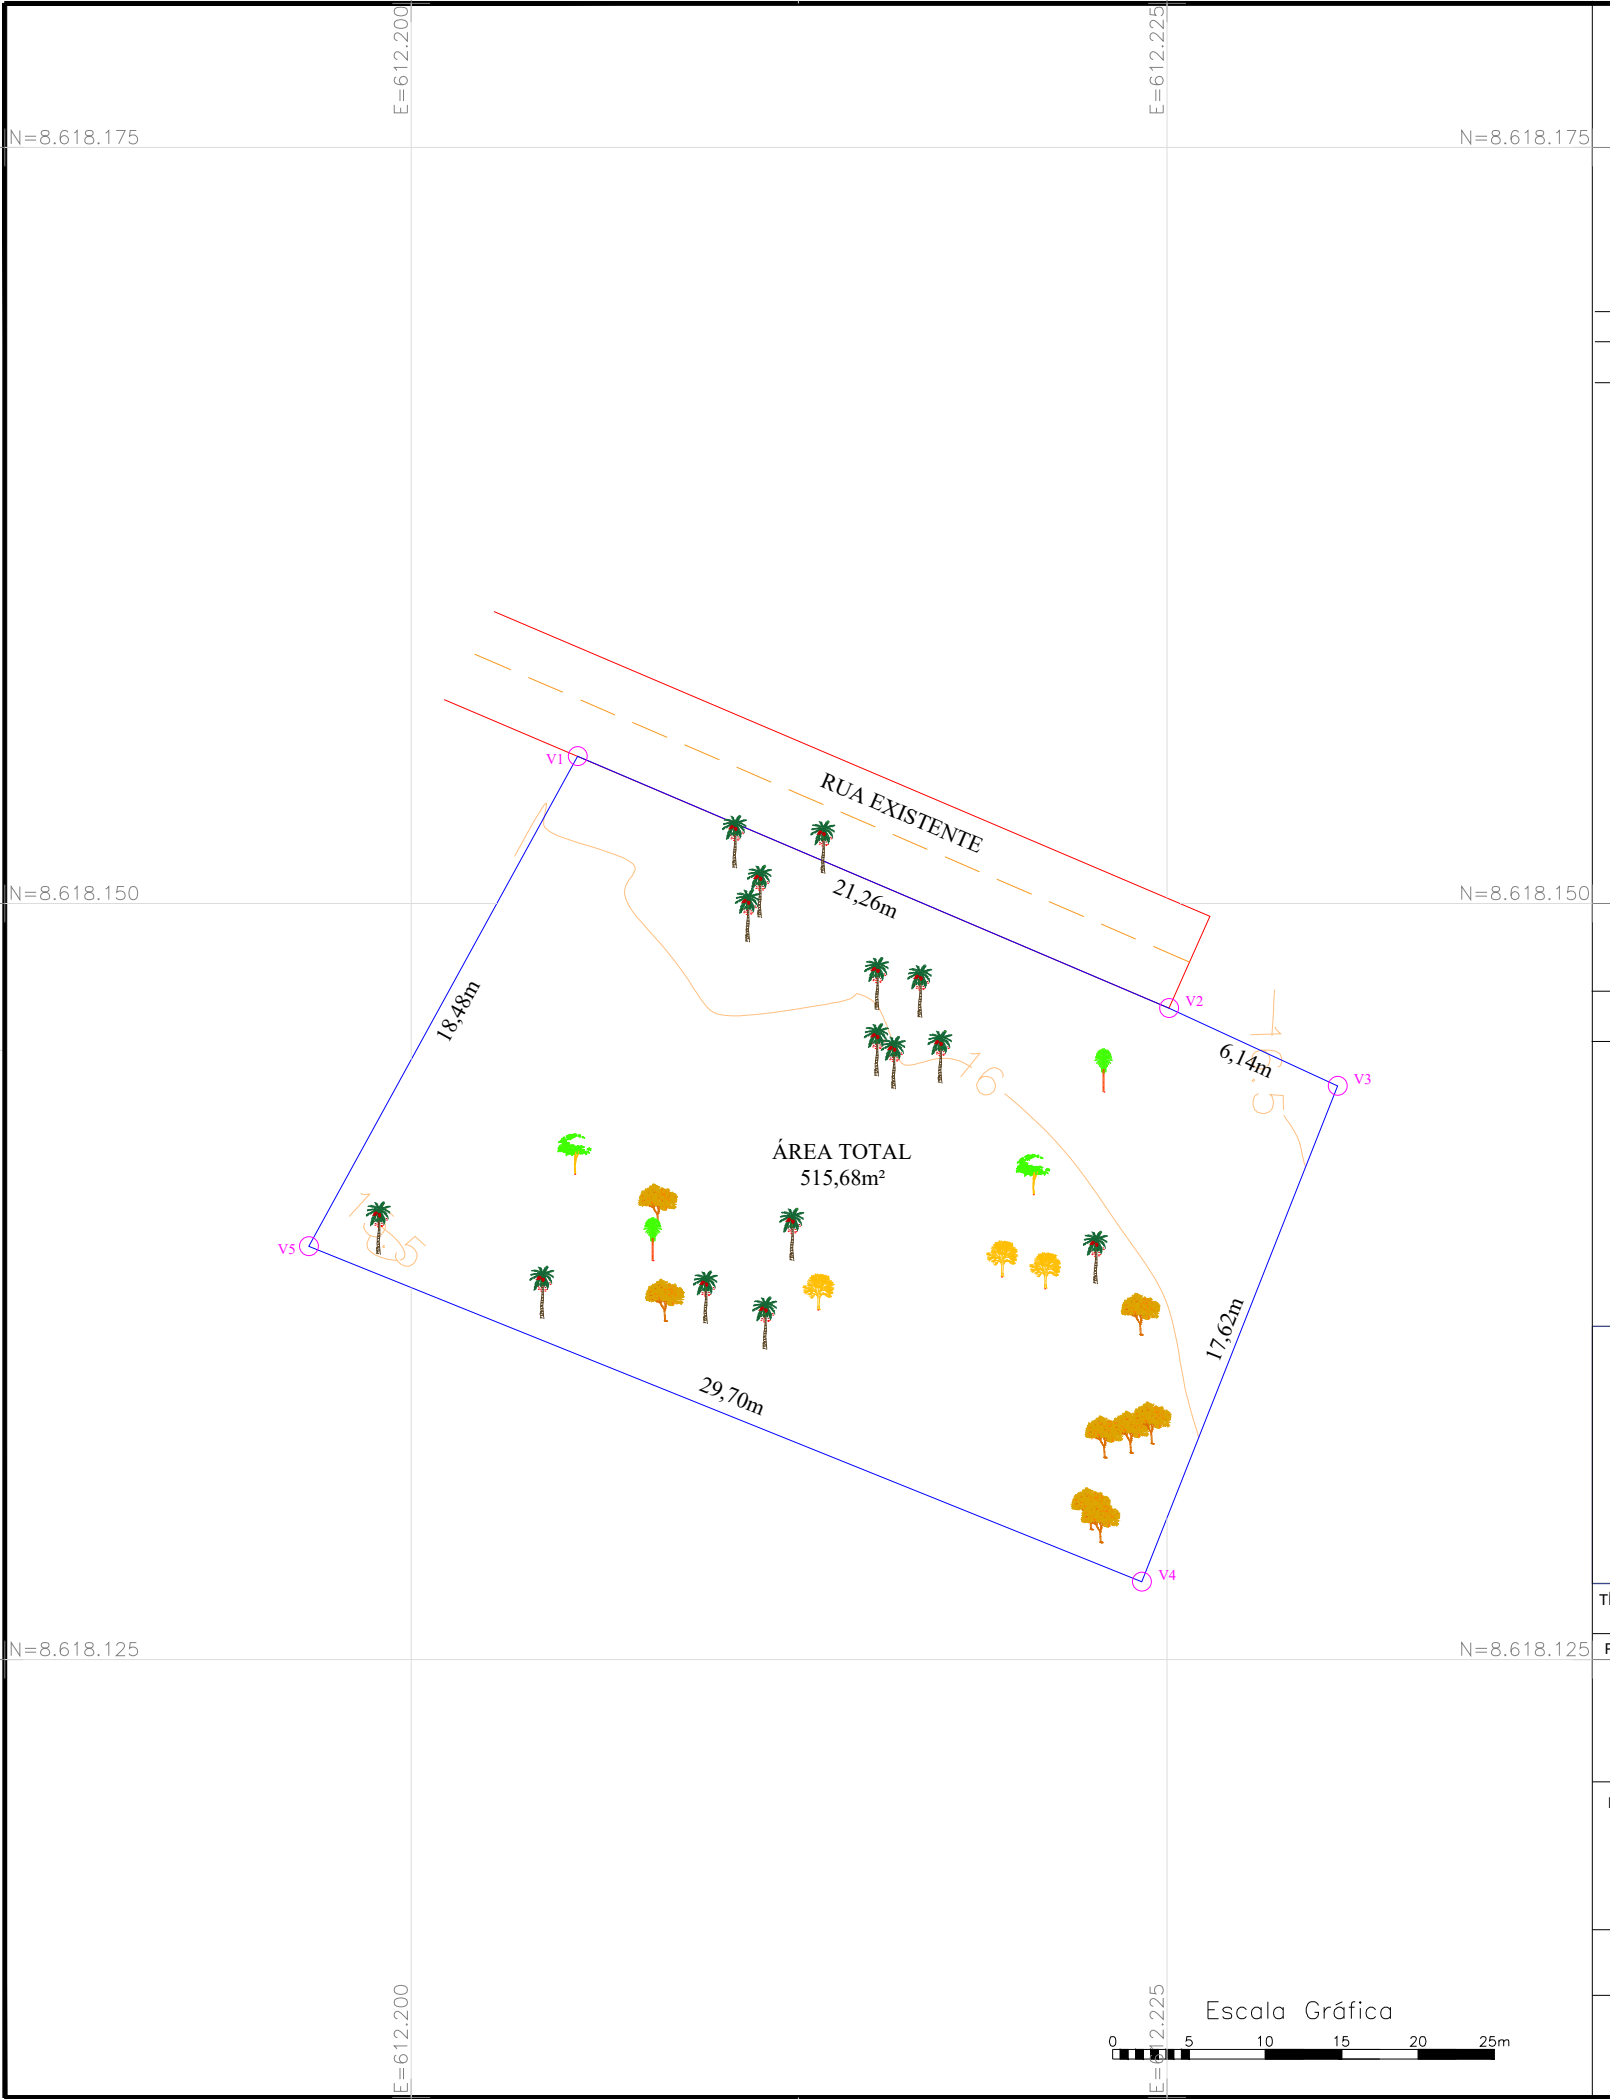

SISTEMA DE COORDENADAS PLANAS UTM

NO

N

NE

E

SE

S

SW

W

1

2

3

4

5

6

7

8

9

10

11

12

DATUM ORIOAL = SRGAS0000

MERIDIANO CENTRAL 39 ° W

LATITUDE = 12°29'52,924"S

LONGITUDE = 37°58'02,553"W

UTM N = 8.618.154,869 m

UTM E = 612.205,501 m


K=Fator de Escala = 0,999754760

Data = 18/12/2024

c=convergência meridiana = -015°24,478"

d=declinação magnética = ???

ad=variação anual da declinação magnética = ???

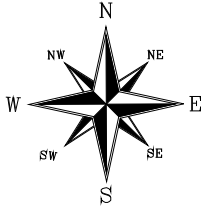

NOTAS

* TODOS OS LIMITES E CONFRONTAÇÕES FORAM FORNECIDOS PELO PROPRIETÁRIO DO TERRENO.

LADOS		AZIMUTE	DISTÂNCIA (metros)	COORDENADAS (UTM)	
Vértice	Vértice			N (metros)	E (metros)
V01	V02	113°03'22,80"	21,26	8.618.154,87	612.205,50
V02	V03	114°49'26,94"	6,14	8.618.146,54	612.225,06
V03	V04	201°32'15,17"	17,62	8.618.143,97	612.230,63
V04	V05	291°54'58,38"	29,70	8.618.127,58	612.224,17
V05	V01	28°44'17,51"	18,48	8.618.138,66	612.196,62

LEGENDA

LIMITE DO TERRENO

EIXO DA RUA

RUA

VERTICES

COCO

EMBAUBA

DENDÊ

CURVA DE NIVEL

PAU POMBO

AMENDOEIRA



BMRS TOPOGRAFIA

CONTATO: (71)9 9906 – 0777
E–MAIL: contato.bmrstopografia@gmail.com

TÍTULO: LEVANTAMENTO PLANIMÉTRICO SEMI-CADASTRAL GEORREFERENCIADO

PROPRIETÁRIOS:

Murilo Mendes

RESPONSÁVEL TÉCNICO:

Bartolomeu Ribeiro dos Santos

TÉCNICO Agrimensor /CRT-BA: 0044380950-0

ASSINATURAS ELETRÔNICA:

LOCAL:	Imbassaí	MUN.:	Mata de São João	ESTADO:	Bahia	ÁREA TOTAL :	515,68m²
DATA:	18/12/2024	ESCALA:	1/250	DESENHO CAD:	Mauricio Ribeiro	FOLHA:	1/1